

- Niet publiek
- Rolstoeltoegankelijk toilet
- Publieke ruimte, rolstoeltoegankelijk
- Aangewezen route voor rolstoelgebruikers
- Rolstoeltoegankelijke lift
- Publieke ruimte, NIET rolstoeltoegankelijk

**02 Regio Voldersstraat - Campus Aula**

F.I. 06.07  
Korte Meer 7  
Korte Meer 7  
9000 GENT

F.I. 06.07.100  
Gelijkvloerse verdieping


Schaal: 1/xxx







Versie  
mrt-17

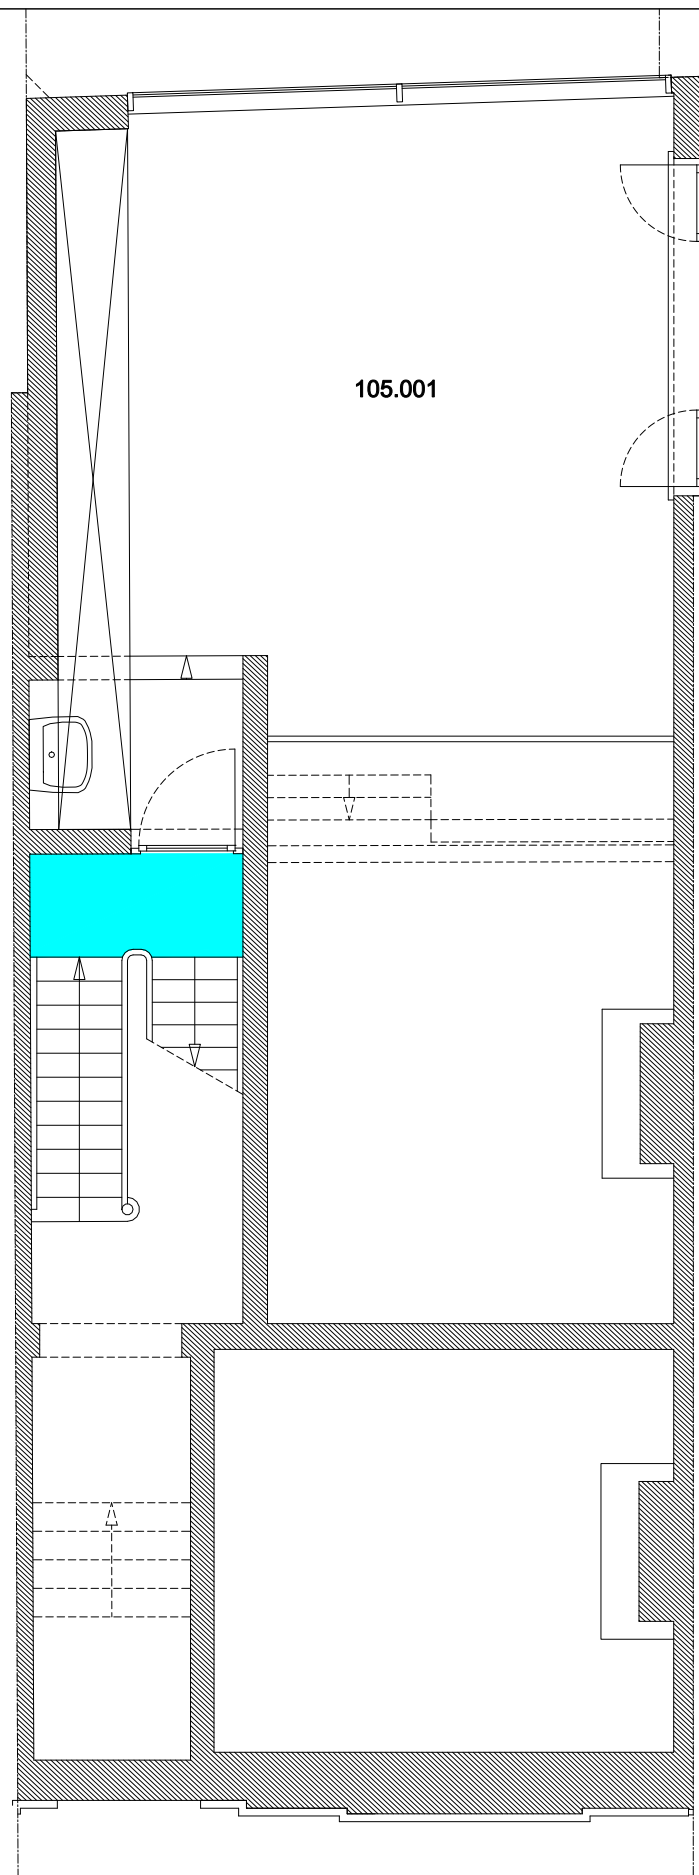


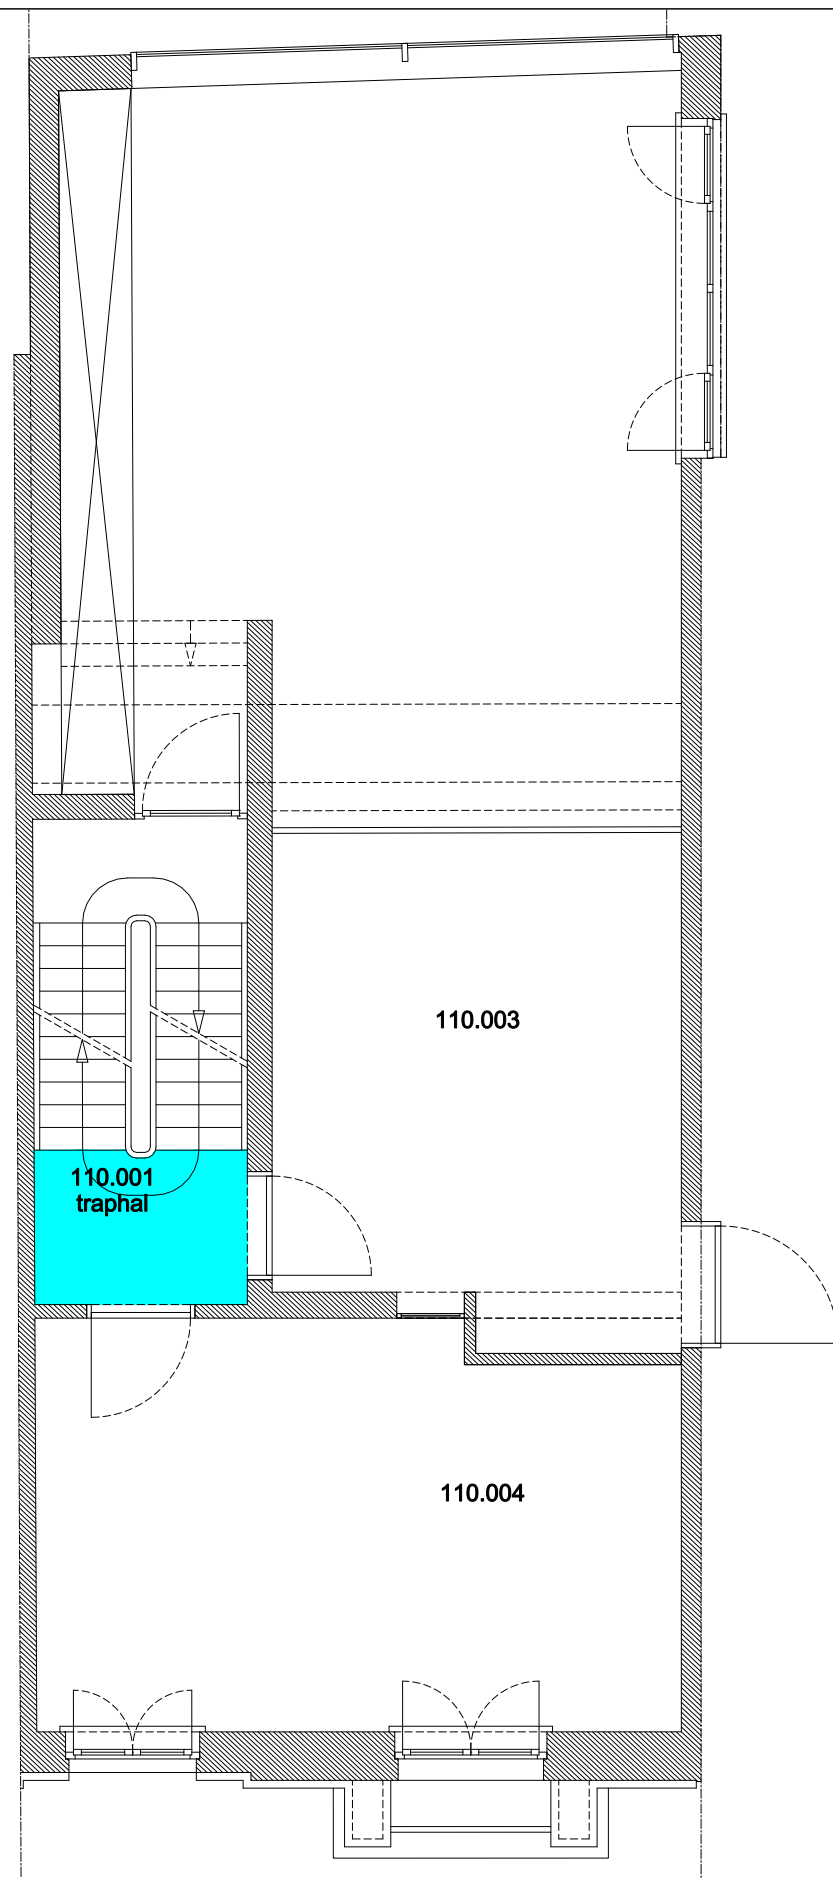
**UNIVERSITEIT  
GENT**

DIRECTIE GEBOUWEN  
en FACILITAIR BEHEER




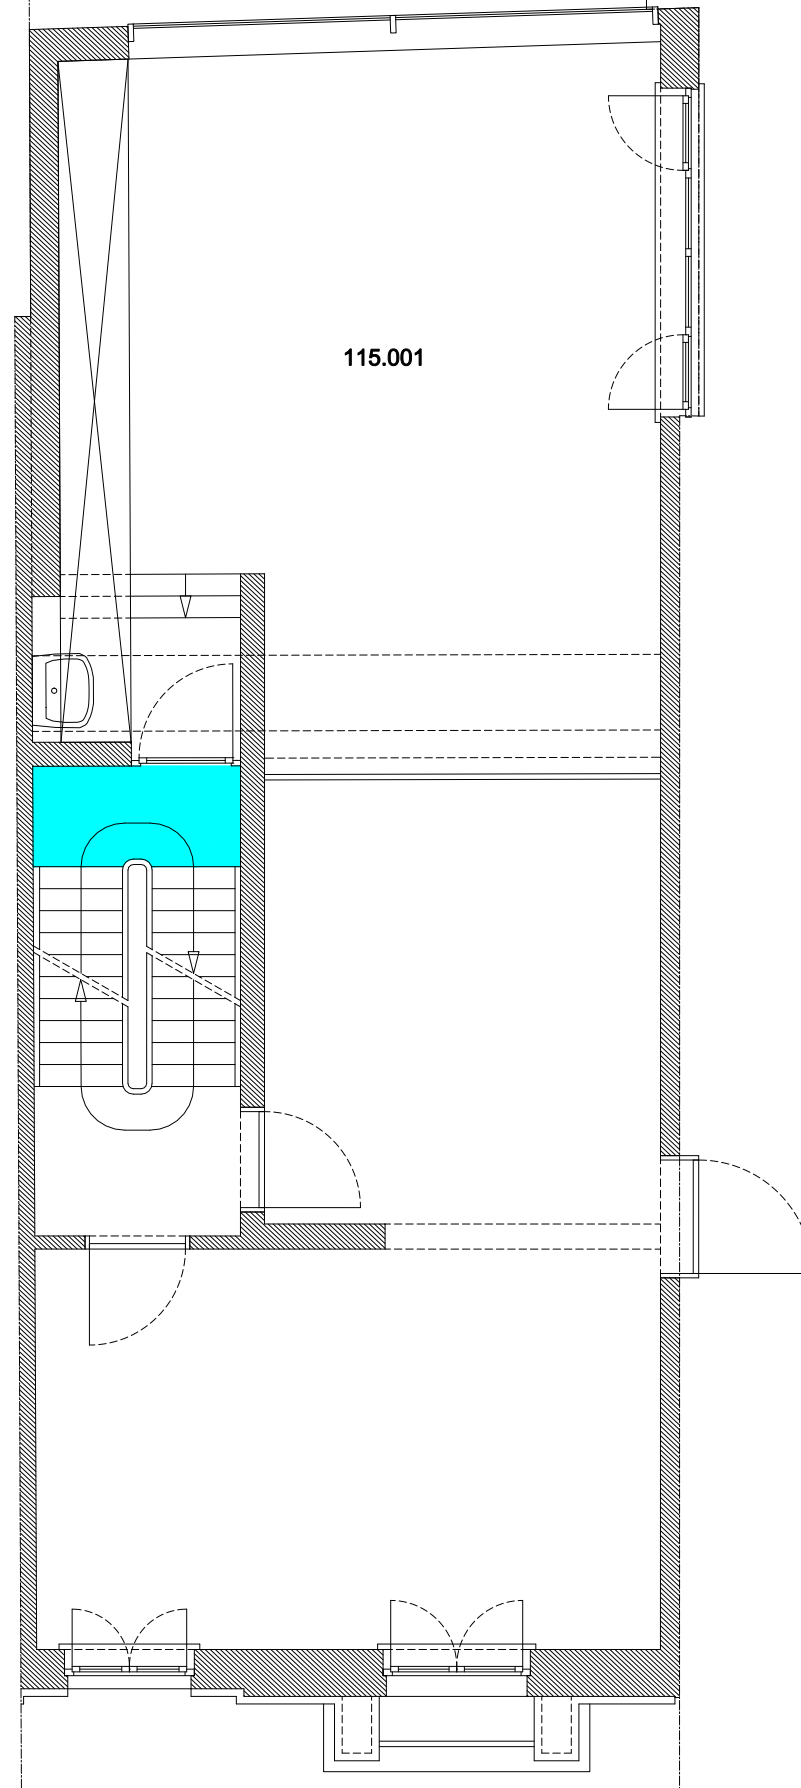
 Niet publiek	 Rolstoeltoegankelijk toilet	 Publieke ruimte, rolstoeltoegankelijk
 Aangewezen route voor rolstoelgebruikers	 Rolstoeltoegankelijke lift	 Publieke ruimte, NIET rolstoeltoegankelijk

<b>02 Regio Voldersstraat - Campus Aula</b>		 <b>UNIVERSITEIT GENT</b>
<b>F.I. 06.07</b> <b>Korte Meer 7</b> Korte Meer 7 9000 GENT	<b>F.I. 06.07.105</b> <b>Tussenverdieping</b>	
Schaal: 1/xxx	Versie mrt-17	DIRECTIE GEBOUWEN en FACILITAIR BEHEER










 Niet publiek	 Rolstoeltoegankelijk toilet	 Publieke ruimte, rolstoeltoegankelijk
 Aangewezen route voor rolstoelgebruikers	 Rolstoeltoegankelijke lift	 Publieke ruimte, NIET rolstoeltoegankelijk


<b>02 Regio Voldersstraat - Campus Aula</b>		 <b>UNIVERSITEIT GENT</b>
<b>F.I. 06.07</b> <b>Korte Meer 7</b> Korte Meer 7 9000 GENT	<b>F.I. 06.07.110</b> <b>Eerste verdieping</b>	
Schaal: 1/xxx		Versie mrt-17 DIRECTIE GEBOUWEN en FACILITAIR BEHEER




115.001


 Niet publiek	 Rolstoeltoegankelijk toilet	 Publieke ruimte, rolstoeltoegankelijk
 Aangewezen route voor rolstoelgebruikers	 Rolstoeltoegankelijke lift	 Publieke ruimte, NIET rolstoeltoegankelijk

<b>02 Regio Voldersstraat - Campus Aula</b>		 <b>UNIVERSITEIT GENT</b>
<b>F.I. 06.07</b> <b>Korte Meer 7</b> Korte Meer 7 9000 GENT	<b>F.I. 06.07.115</b> <b>Tussenverdieping</b>	
Schaal: 1/xxx	Versie mrt-17	DIRECTIE GEBOUWEN en FACILITAIR BEHEER

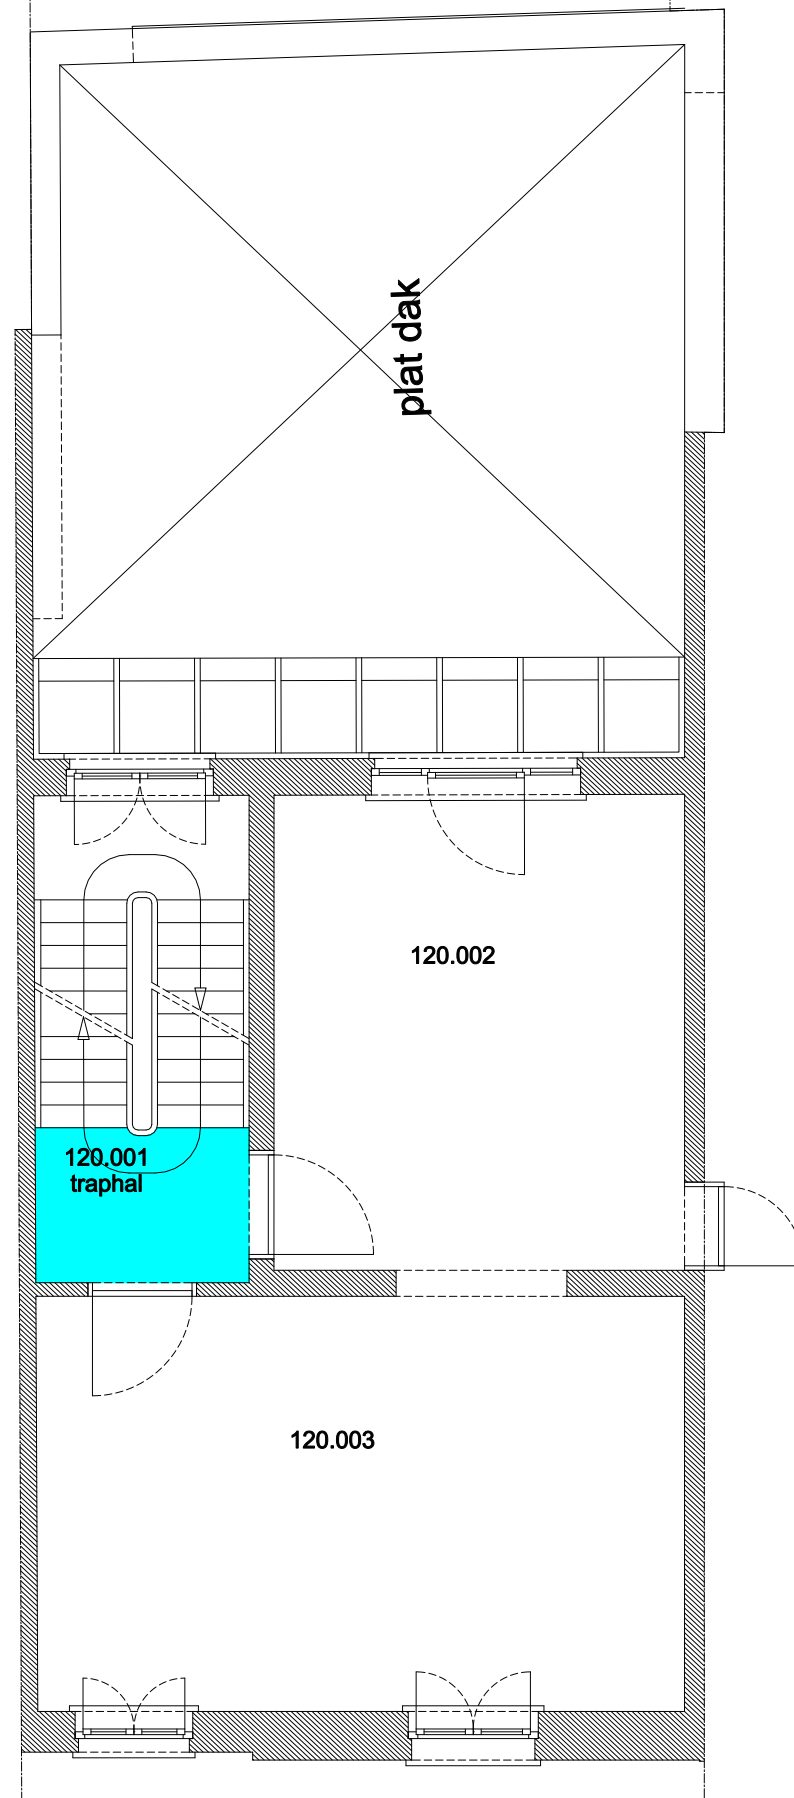


 Niet publiek	 Rolstoeltoegankelijk toilet	 Publieke ruimte, rolstoeltoegankelijk
 Aangewezen route voor rolstoelgebruikers	 Rolstoeltoegankelijke lift	 Publieke ruimte, NIET rolstoeltoegankelijk

<b>02 Regio Voldersstraat - Campus Aula</b>		 <b>UNIVERSITEIT GENT</b>
F.I. 06.07 Korte Meer 7 Korte Meer 7 9000 GENT	F.I. 06.07.120 Tweede verdieping	
Schaal: 1/xxx		Versie mrt-17 DIRECTIE GEBOUWEN en FACILITAIR BEHEER

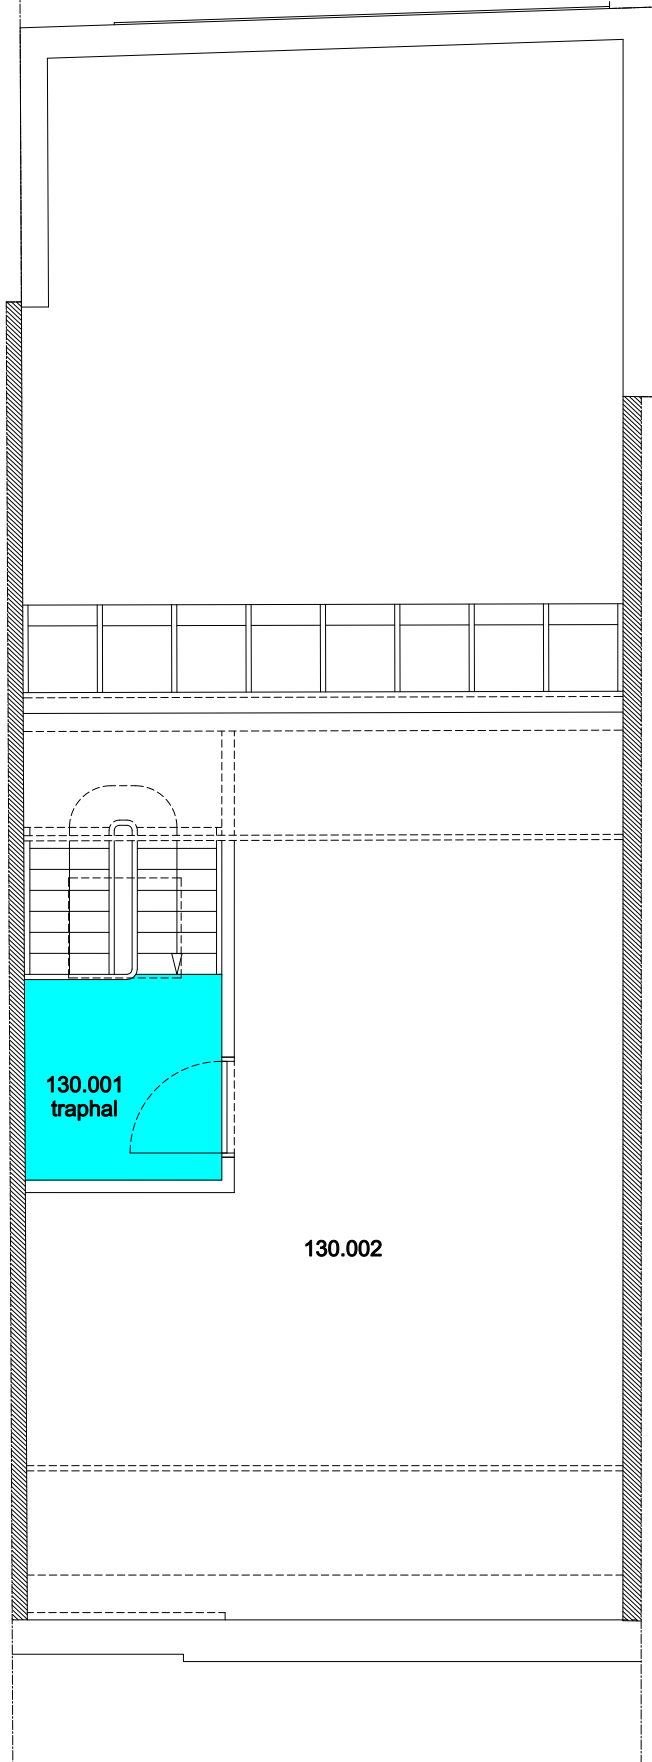

 Niet publiek	 Rolstoeltoegankelijk toilet	 Publieke ruimte, rolstoeltoegankelijk
 Aangewezen route voor rolstoelgebruikers	 Rolstoeltoegankelijke lift	 Publieke ruimte, NIET rolstoeltoegankelijk

<b>02 Regio Voldersstraat - Campus Aula</b>		 <b>UNIVERSITEIT GENT</b>
<b>F.I. 06.07</b> <b>Korte Meer 7</b> Korte Meer 7 9000 GENT	<b>F.I. 06.07.130</b> <b>Derde verdieping</b>	
Schaal: 1/xxx	Versie mrt-17	DIRECTIE GEBOUWEN en FACILITAIR BEHEER