





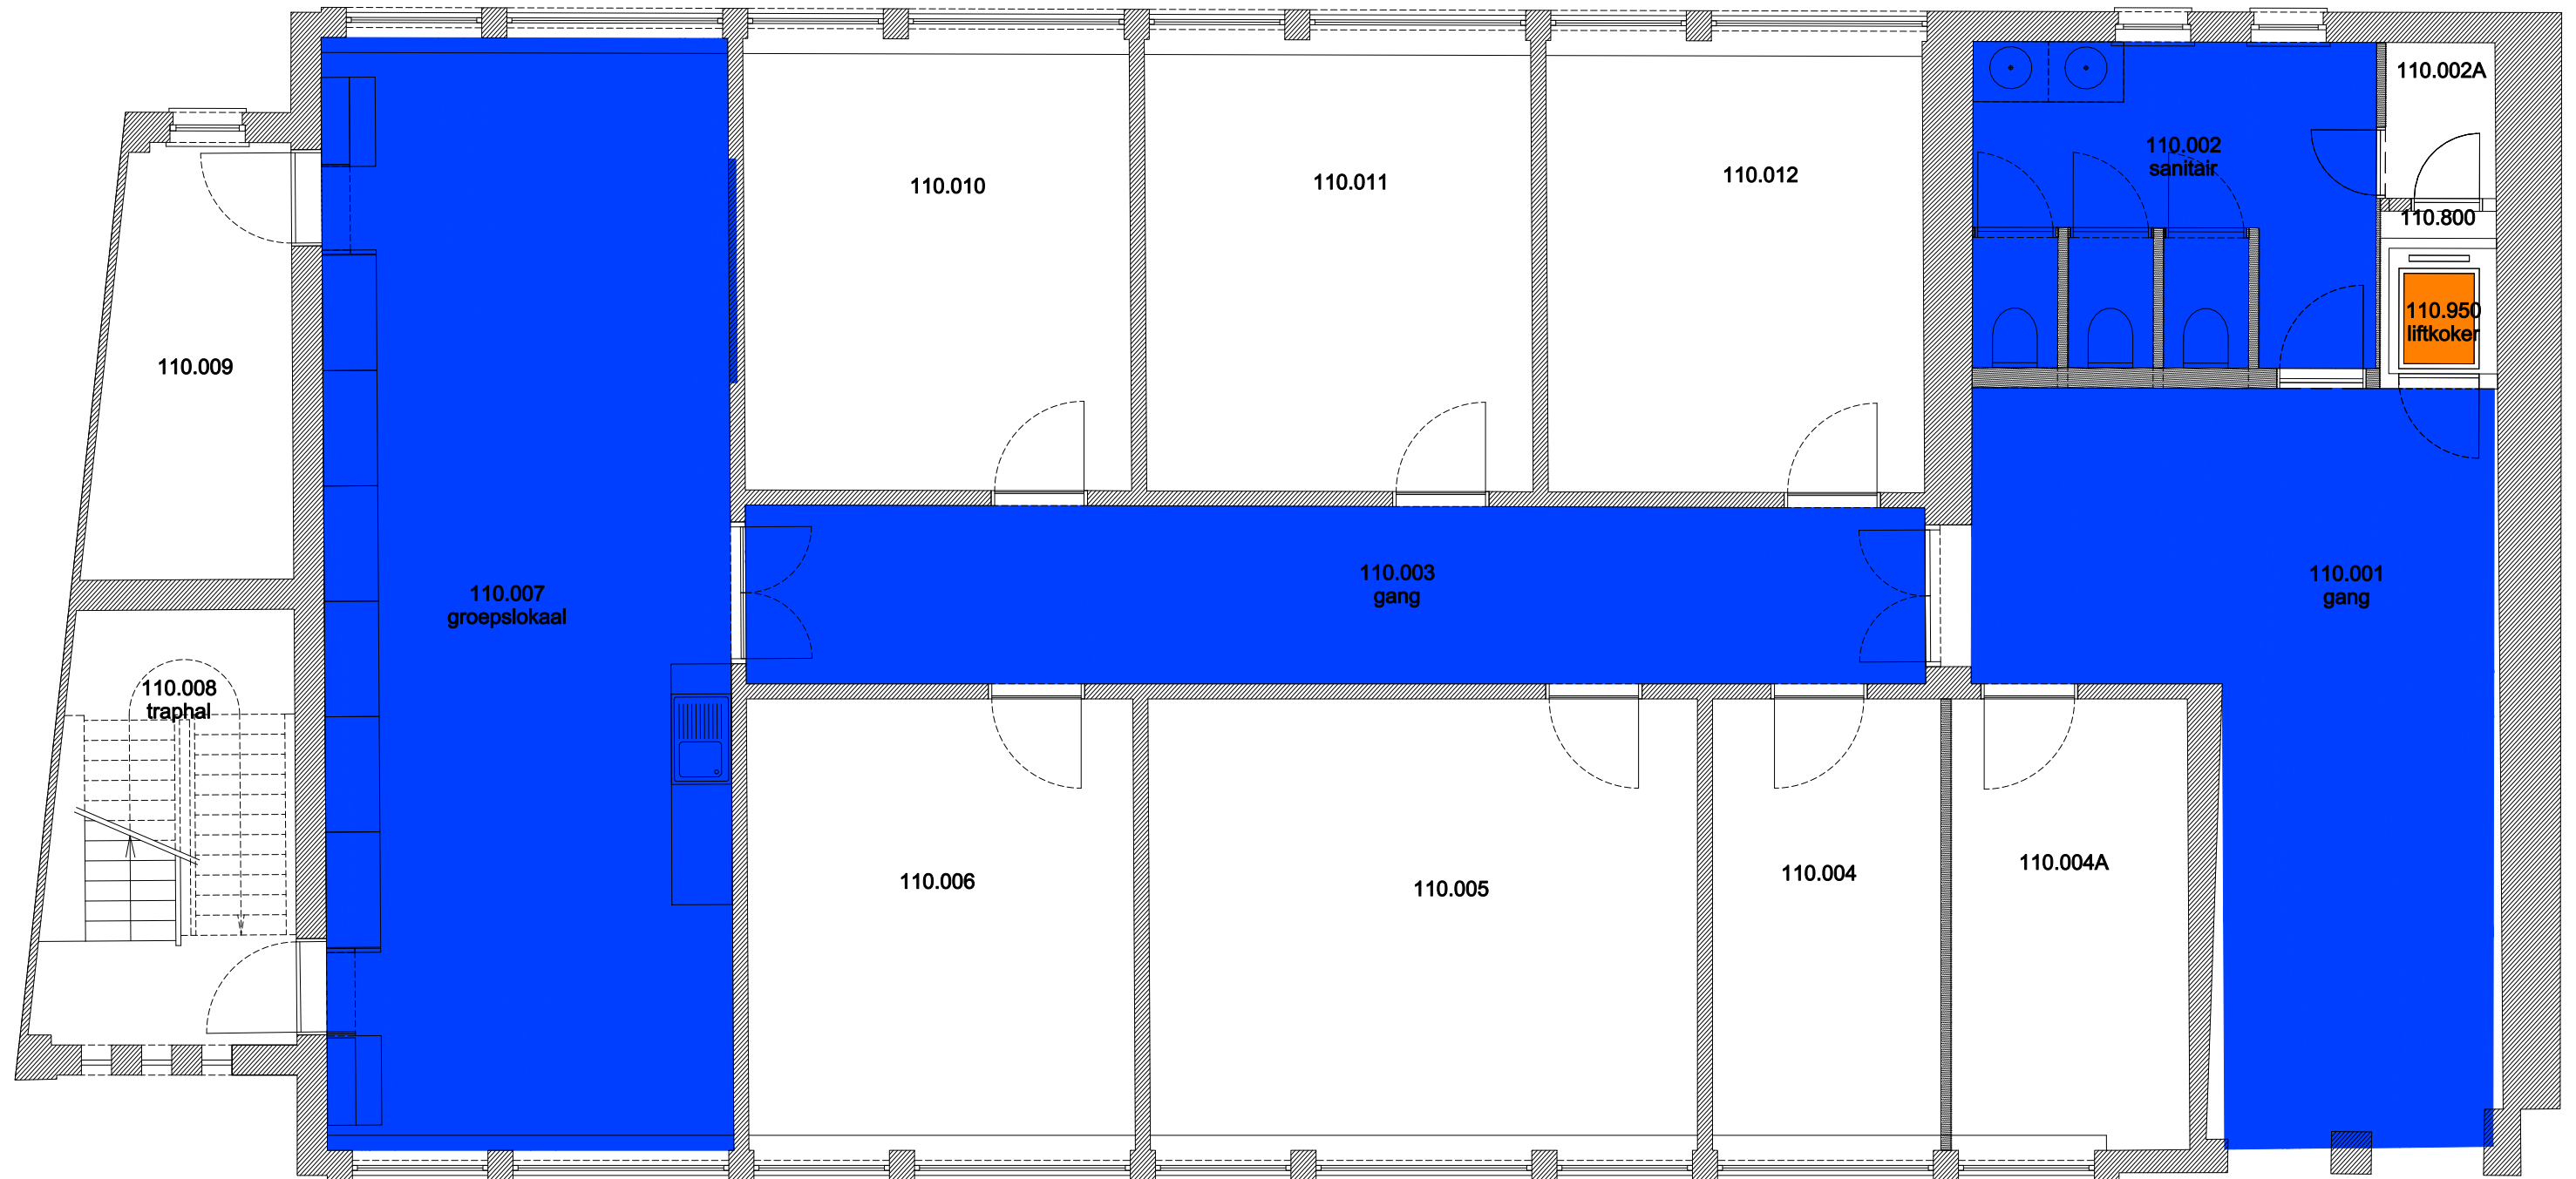

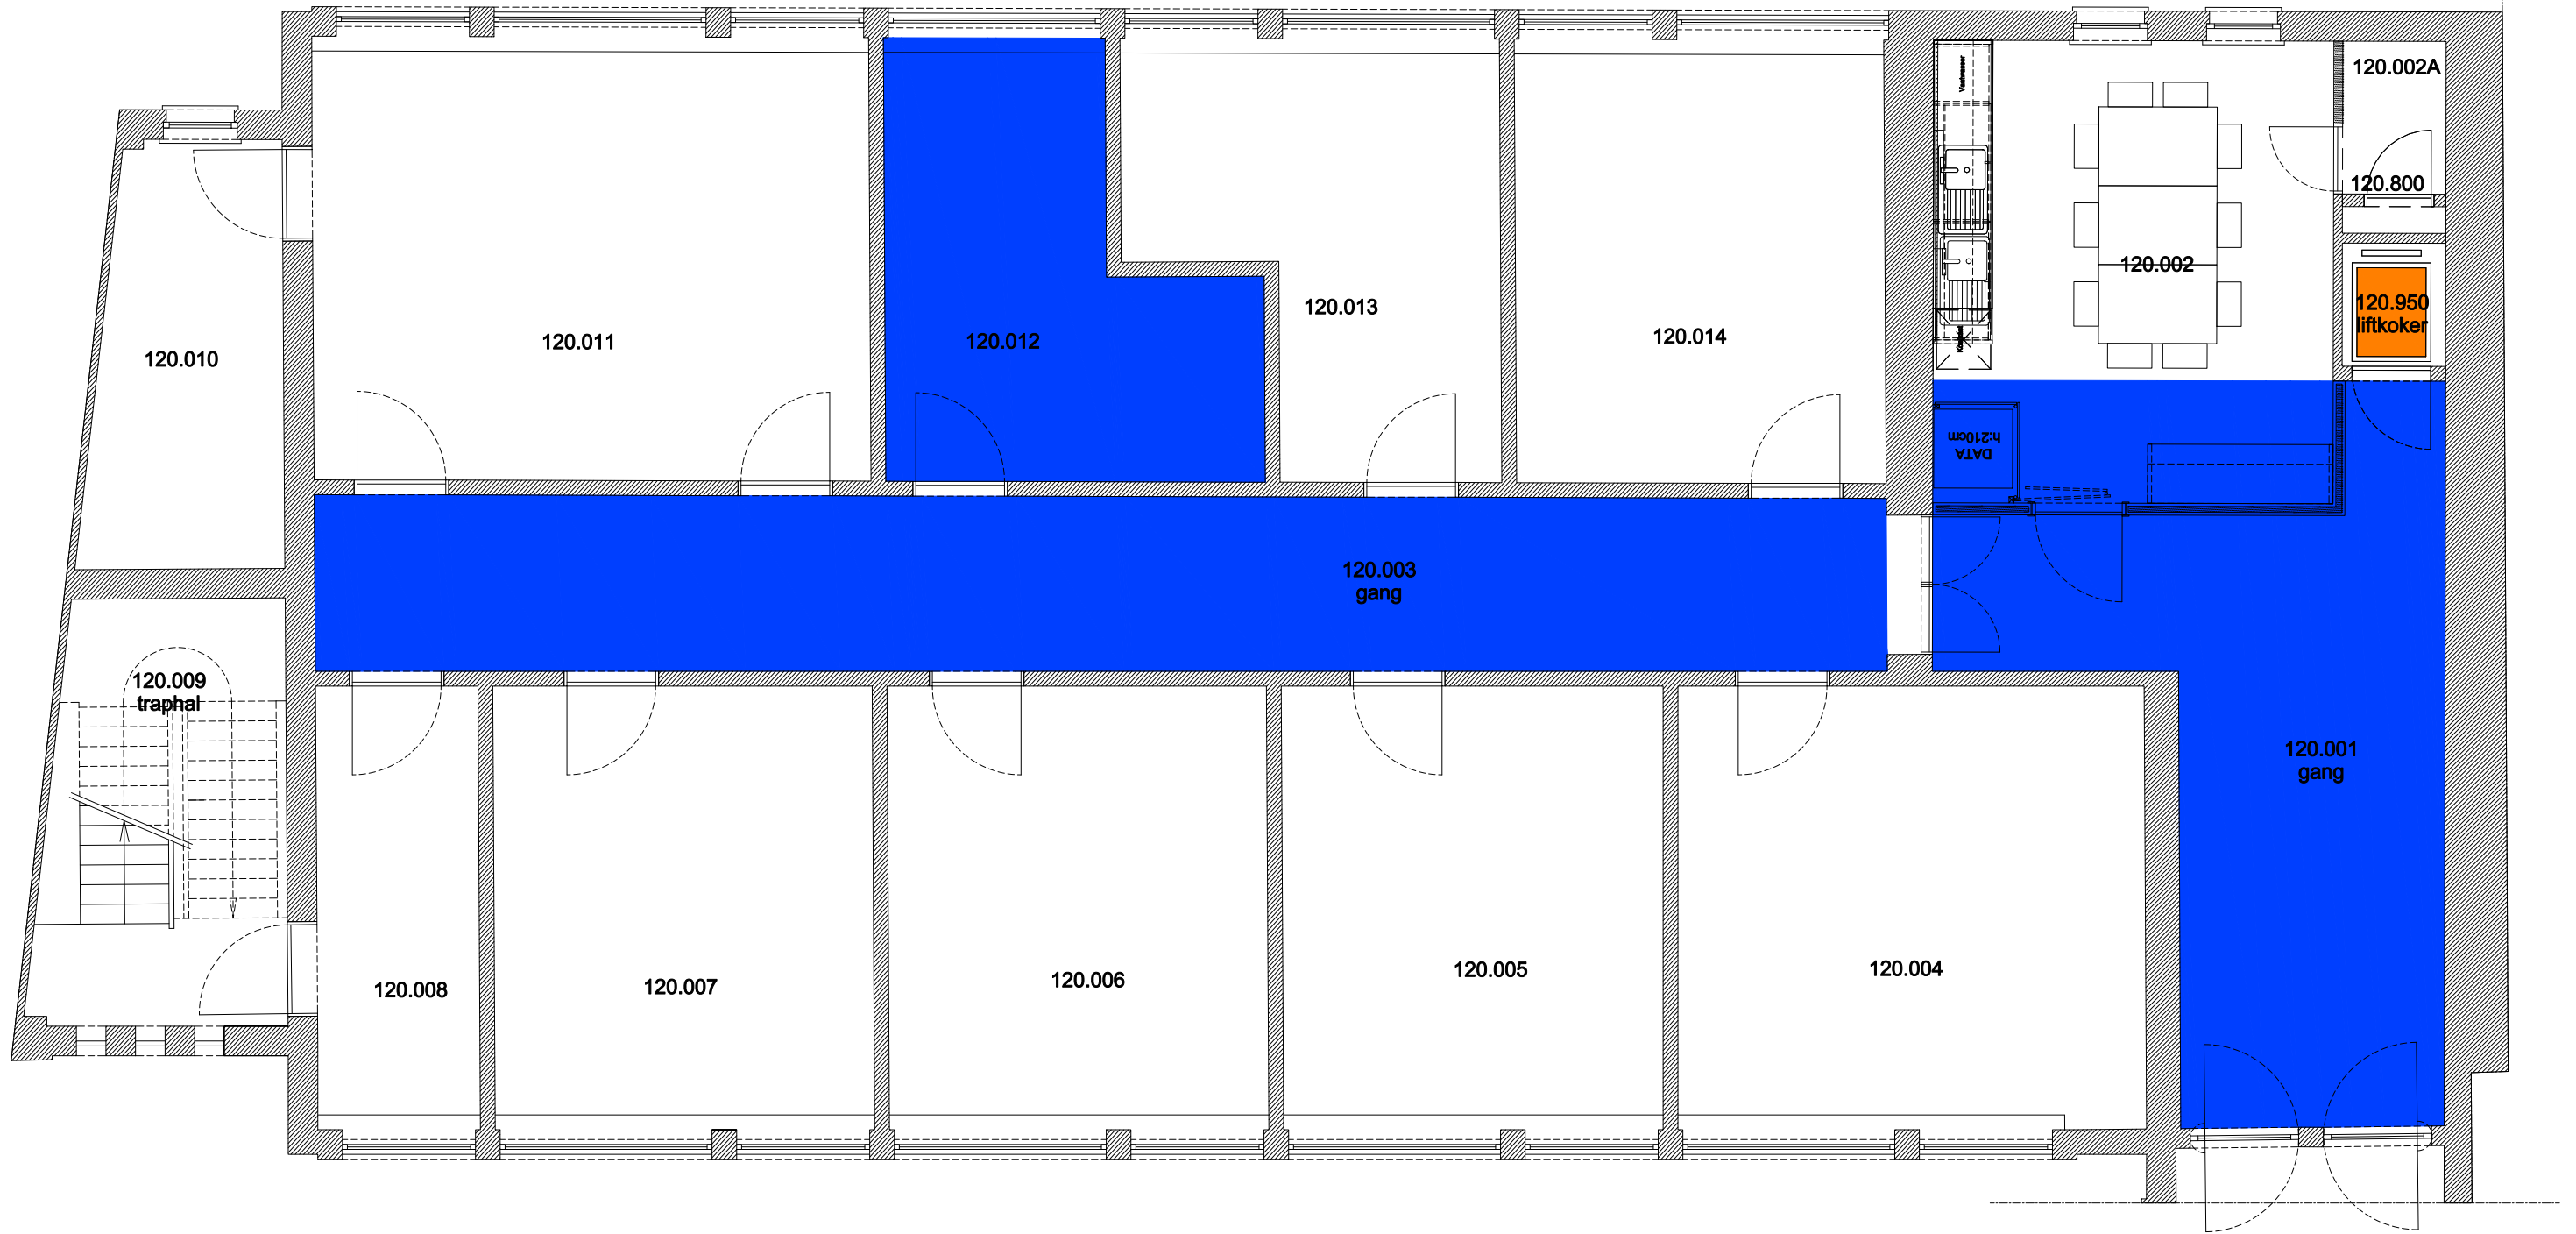
 Niet publiek	 Rolstoeltoegankelijk toilet	 Publieke ruimte, rolstoeltoegankelijk
 Aangewezen route voor rolstoelgebruikers	 Rolstoeltoegankelijke lift	 Publieke ruimte, NIET rolstoeltoegankelijk

02 Regio Voldersstraat - Campus Aula		 UNIVERSITEIT GENT
F.I. 06.14 Paddenhoek 5 Paddenhoek 5 9000 GENT	F.I. 06.14.100 Gelijkvloerse verdieping	
Schaal: 1/xxx	Versie mrt-17	DIRECTIE GEBOUWEN en FACILITAIR BEHEER



 Niet publiek	 Rolstoeltoegankelijk toilet	 Publieke ruimte, rolstoeltoegankelijk
 Aangewezen route voor rolstoelgebruikers	 Rolstoeltoegankelijke lift	 Publieke ruimte, NIET rolstoeltoegankelijk

02 Regio Voldersstraat - Campus Aula		 UNIVERSITEIT GENT
F.I. 06.14 Paddenhoek 5 Paddenhoek 5 9000 GENT	F.I. 06.14.110 Eerste verdieping	
Schaal: 1/xxx		Versie mrt-17 DIRECTIE GEBOUWEN en FACILITAIR BEHEER



traphal zie plan Braunschool 06.18

- Niet publiek
- Rolstoeltoegankelijk toilet
- Publieke ruimte, rolstoeltoegankelijk
- Aangewezen route voor rolstoelgebruikers
- Rolstoeltoegankelijke lift
- Publieke ruimte, NIET rolstoeltoegankelijk

02 Regio Voldersstraat - Campus Aula

F.I. 06.14
Paddenhoek 5
Paddenhoek 5
9000 GENT

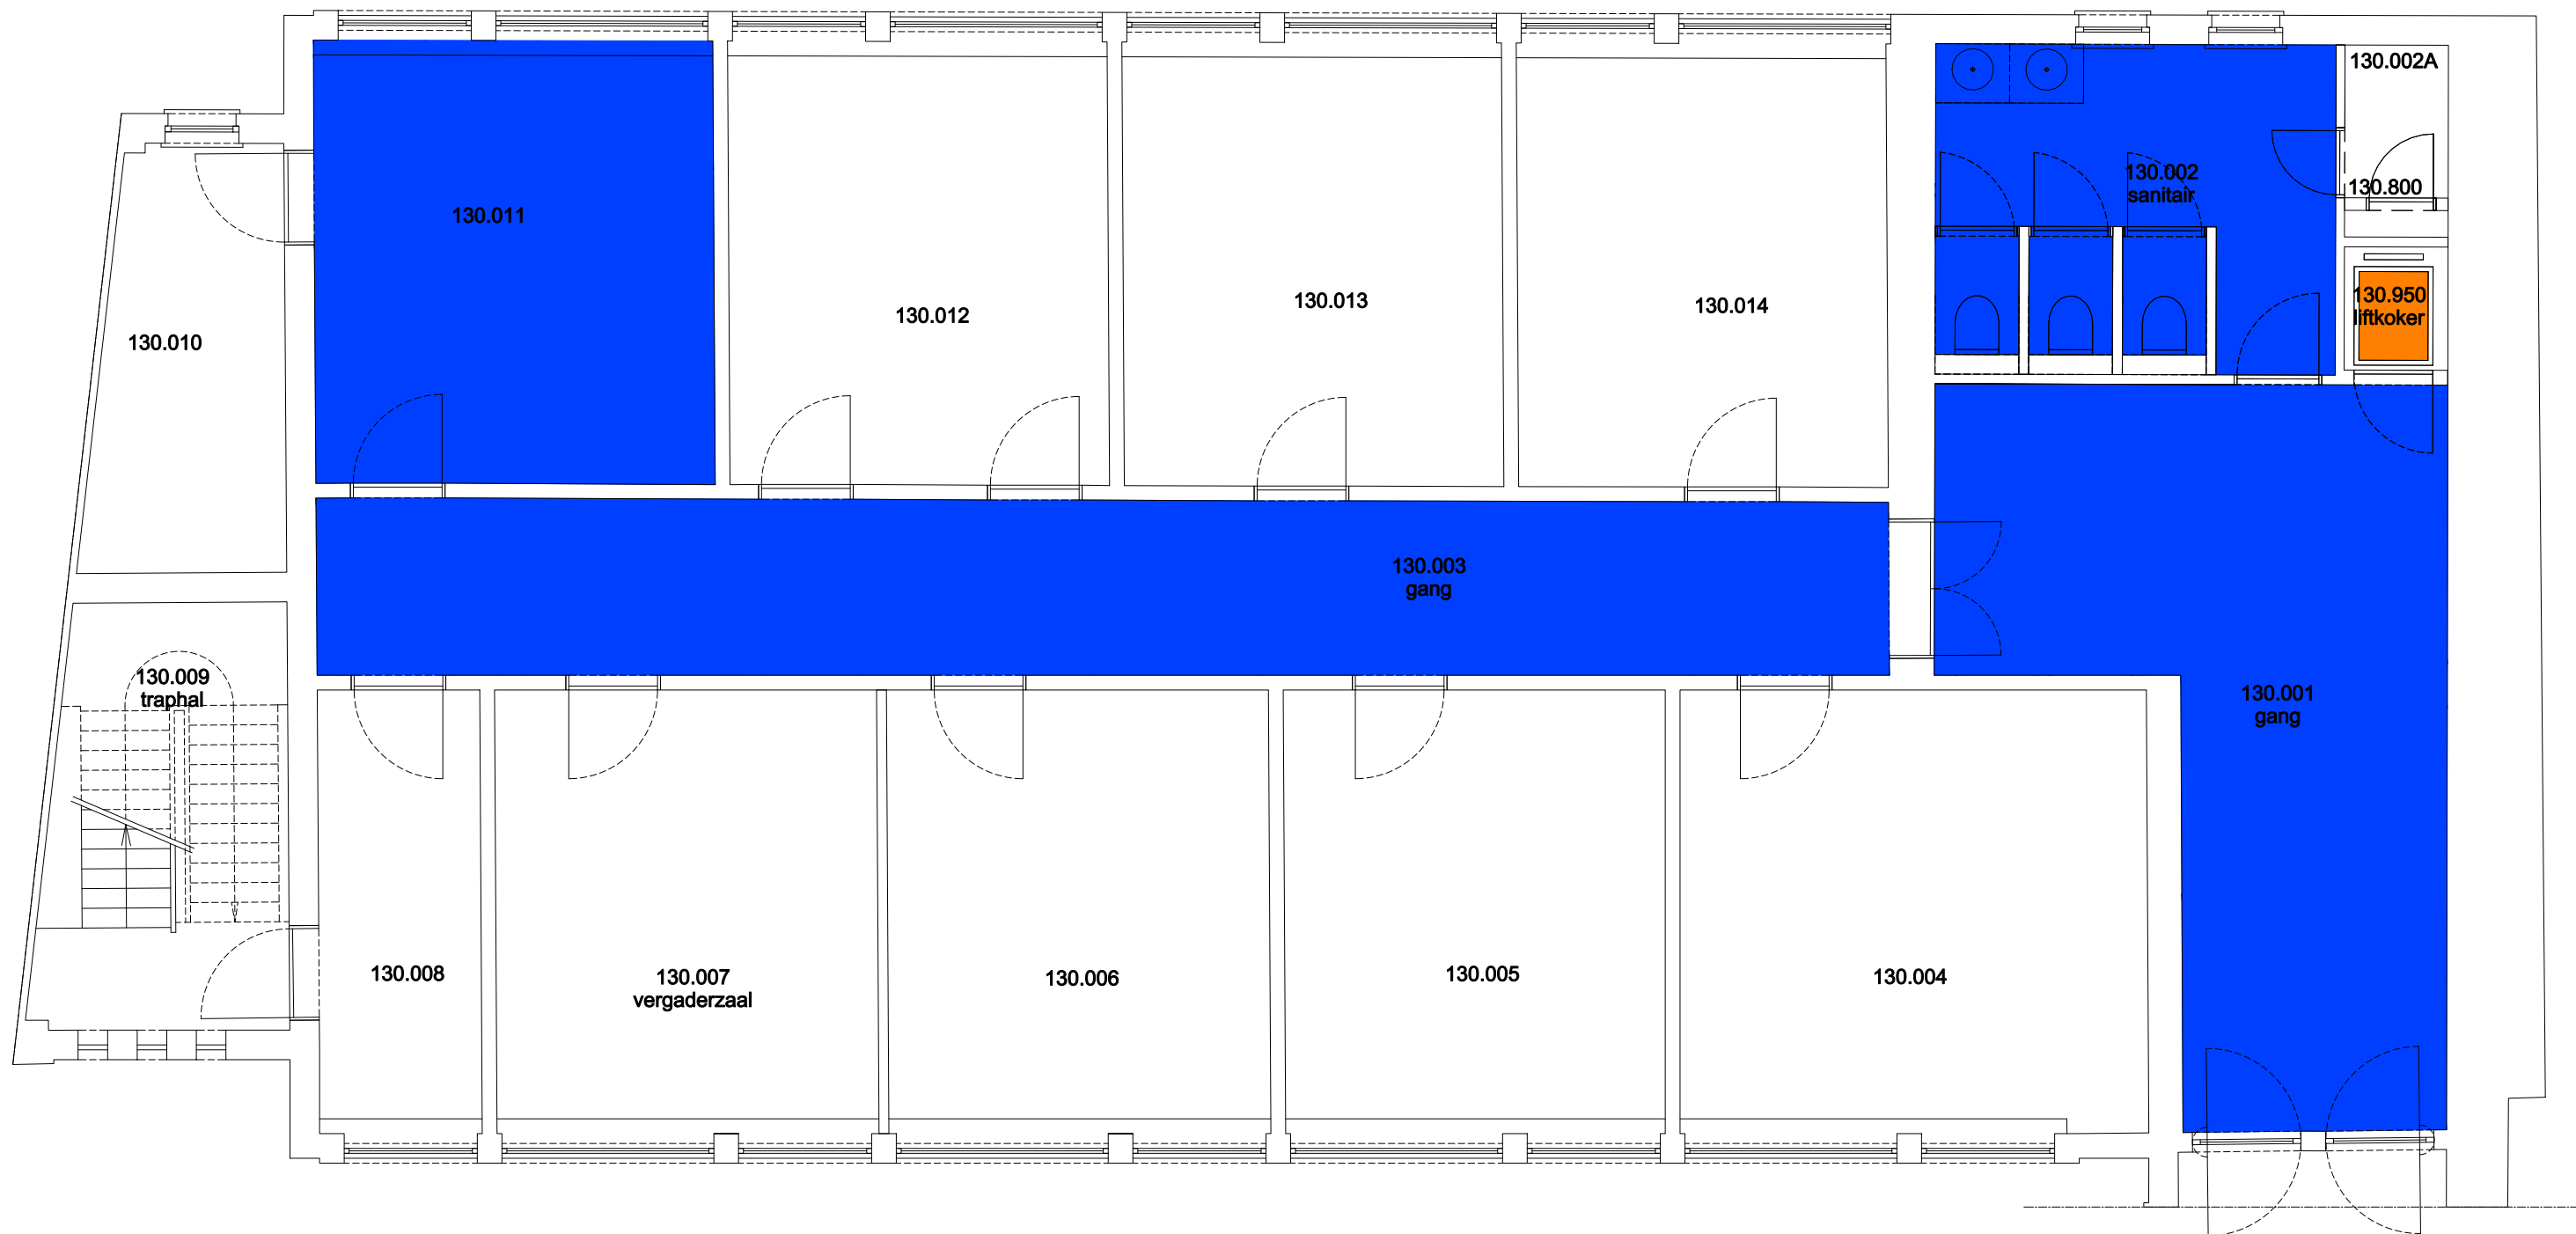
F.I. 06.14.120
Tweede verdieping

Schaal: 1/xxx

Versie
mrt-17



DIRECTIE GEBOUWEN
en FACILITAIR BEHEER



- Niet publiek
- Rolstoeltoegankelijk toilet
- Publieke ruimte, rolstoeltoegankelijk
- Aangewezen route voor rolstoelgebruikers
- Rolstoeltoegankelijke lift
- Publieke ruimte, NIET rolstoeltoegankelijk

02 Regio Voldersstraat - Campus Aula

F.I. 06.14
Paddenhoek 5
 Paddenhoek 5
 9000 GENT

F.I. 06.14.130
Derde verdieping

Schaal: 1/xxx

Versie
 mrt-17



**UNIVERSITEIT
 GENT**

DIRECTIE GEBOUWEN
 en FACILITAIR BEHEER